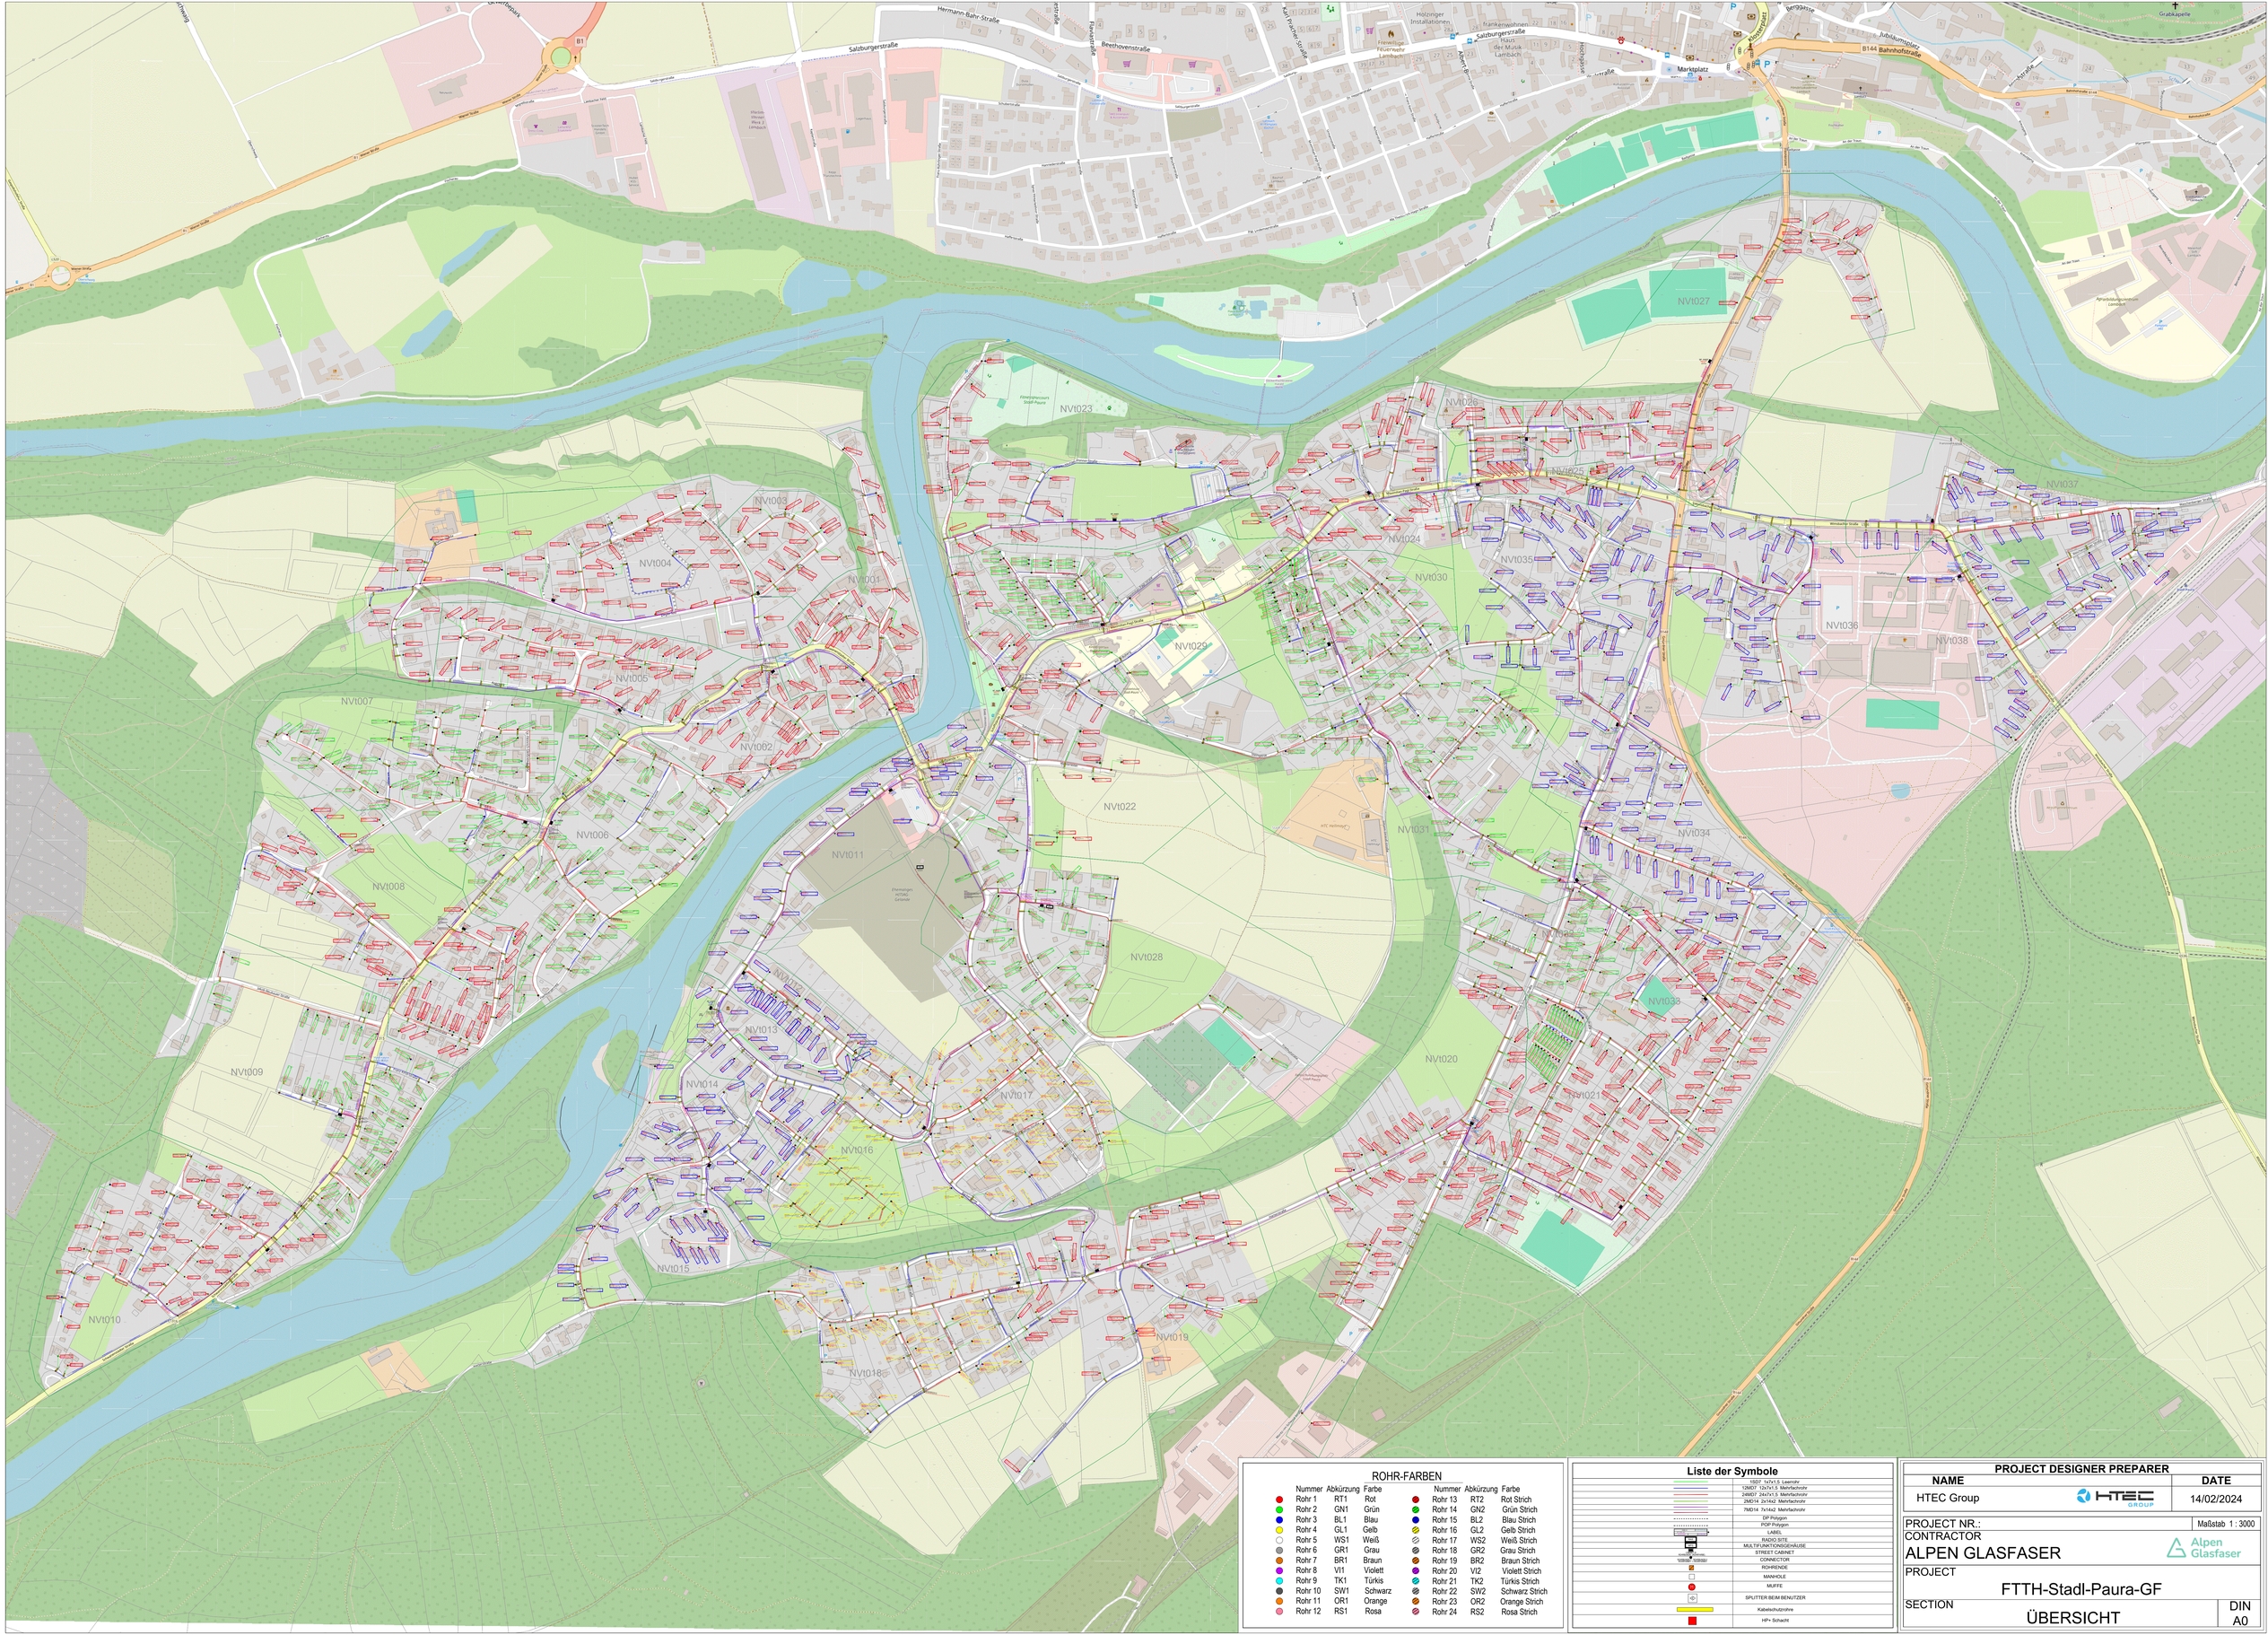

NVt001
NVt002
NVt003
NVt004
NVt005
NVt006
NVt007
NVt008
NVt009
NVt010
NVt011
NVt012
NVt013
NVt014
NVt015
NVt016
NVt017
NVt018
NVt019
NVt020
NVt021
NVt022
NVt023
NVt024
NVt025
NVt026
NVt027
NVt028
NVt029
NVt030
NVt031
NVt033
NVt034
NVt035
NVt036
NVt037
NVt038
Salzburgerstraße
Hermann-Bahr-Straße
Beethovenstraße
Flaviastraße
Karl-Pracher-Straße
Marktplatz
Klosterplatz
Berggasse
Jubiläumsplatz
B144 Bahnhofstraße
Wiener Straße
B1
Gewerbepark
Fischerau
Maximilian-Pagl-Straße
Wimsbacher Straße
Gmundner Straße
Schwanenstadter Straße
Harterstraße
Ehemaliges HITIAG-Gelände
Fitnessparcours Stadl-Paura
Agrarbildungszentrum Lambach
Holzinger Installationen
Freiwillige Feuerwehr Lambach
Haus der Musik Lambach
frankenwohnen
Grabkapelle

ROHR-FARBEN

	Nummer	Abkürzung	Farbe		Nummer	Abkürzung	Farbe
●	Rohr 1	RT1	Rot	●	Rohr 13	RT2	Rot Strich
●	Rohr 2	GN1	Grün	●	Rohr 14	GN2	Grün Strich
●	Rohr 3	BL1	Blau	●	Rohr 15	BL2	Blau Strich
●	Rohr 4	GL1	Gelb	●	Rohr 16	GL2	Gelb Strich
○	Rohr 5	WS1	Weiß	●	Rohr 17	WS2	Weiß Strich
●	Rohr 6	GR1	Grau	●	Rohr 18	GR2	Grau Strich
●	Rohr 7	BR1	Braun	●	Rohr 19	BR2	Braun Strich
●	Rohr 8	VI1	Violett	●	Rohr 20	VI2	Violett Strich
●	Rohr 9	TK1	Türkis	●	Rohr 21	TK2	Türkis Strich
●	Rohr 10	SW1	Schwarz	●	Rohr 22	SW2	Schwarz Strich
●	Rohr 11	OR1	Orange	●	Rohr 23	OR2	Orange Strich
●	Rohr 12	RS1	Rosa	●	Rohr 24	RS2	Rosa Strich

Liste der Symbole

—	1SD7 1x7x1,5 Leerrohr
—	12MD7 12x7x1,5 Mehrfachrohr
—	24MD7 24x7x1,5 Mehrfachrohr
—	2MD14 2x14x2 Mehrfachrohr
—	7MD14 7x14x2 Mehrfachrohr
- - - -	DP Polygon
- - - -	POP Polygon
	LABEL
RAS	RADIO SITE
MFG	MULTIFUNKTIONSGEHÄUSE
	STREET CABINET
	CONNECTOR
▨	ROHRENDE
□	MANHOLE
M	MUFFE
◇	SPLITTER BEIM BENUTZER
▬	Kabelschutzrohre
■	HP+ Schacht

PROJECT DESIGNER PREPARER

NAME		DATE
HTEC Group	HTEC GROUP	14/02/2024

PROJECT NR.:
Maßstab 1 : 3000

CONTRACTOR
ALPEN GLASFASER
Alpen Glasfaser

PROJECT
FTTH-Stadl-Paura-GF

SECTION
ÜBERSICHT

DIN
A0